



# LES JARDINS DU **JUNQUÉ**



N°001 / 4 pièces  
Bâtiment A - RDC

## Surfaces Habitables :

Pièce de vie	35,2
Chambre 1	13,6
Chambre 2	10,7
Chambre 3	10,4
Sd'E	6,8
WC	2,6
Dgt	4,8
	84,1 m <sup>2</sup>

## Surfaces Extérieures:

Jardin	40,7
Terrasse	20,2
	60,9 m <sup>2</sup>

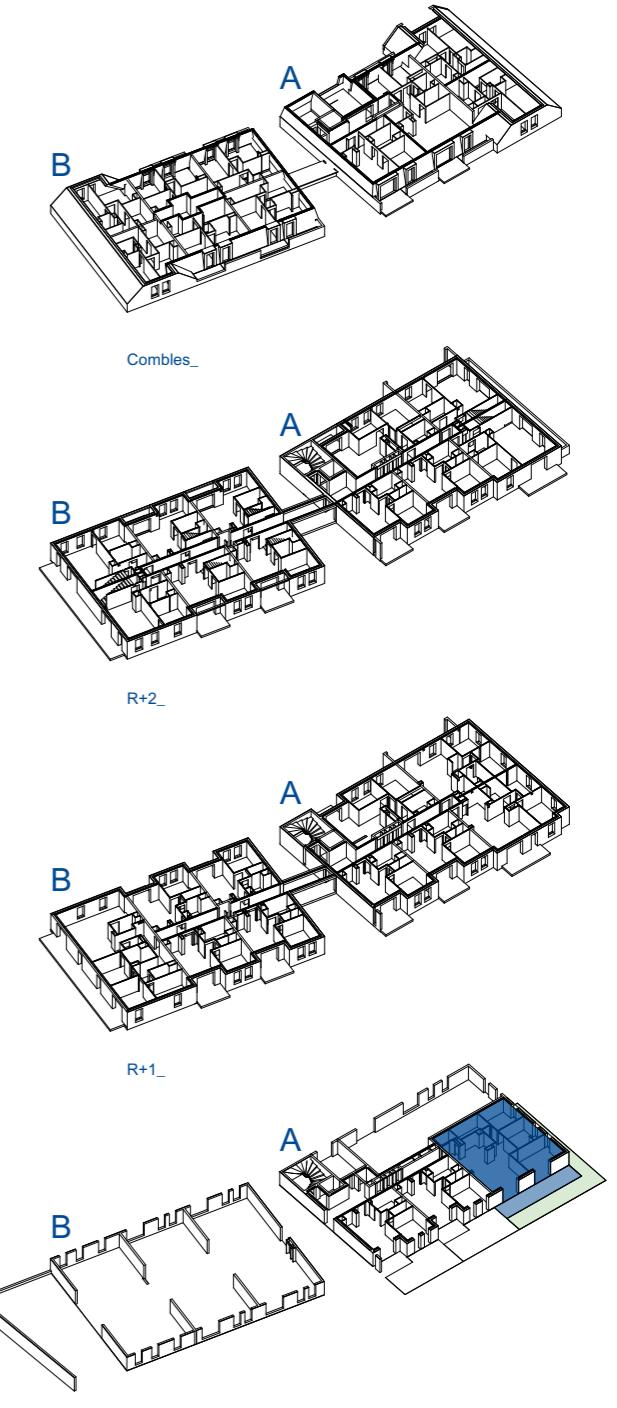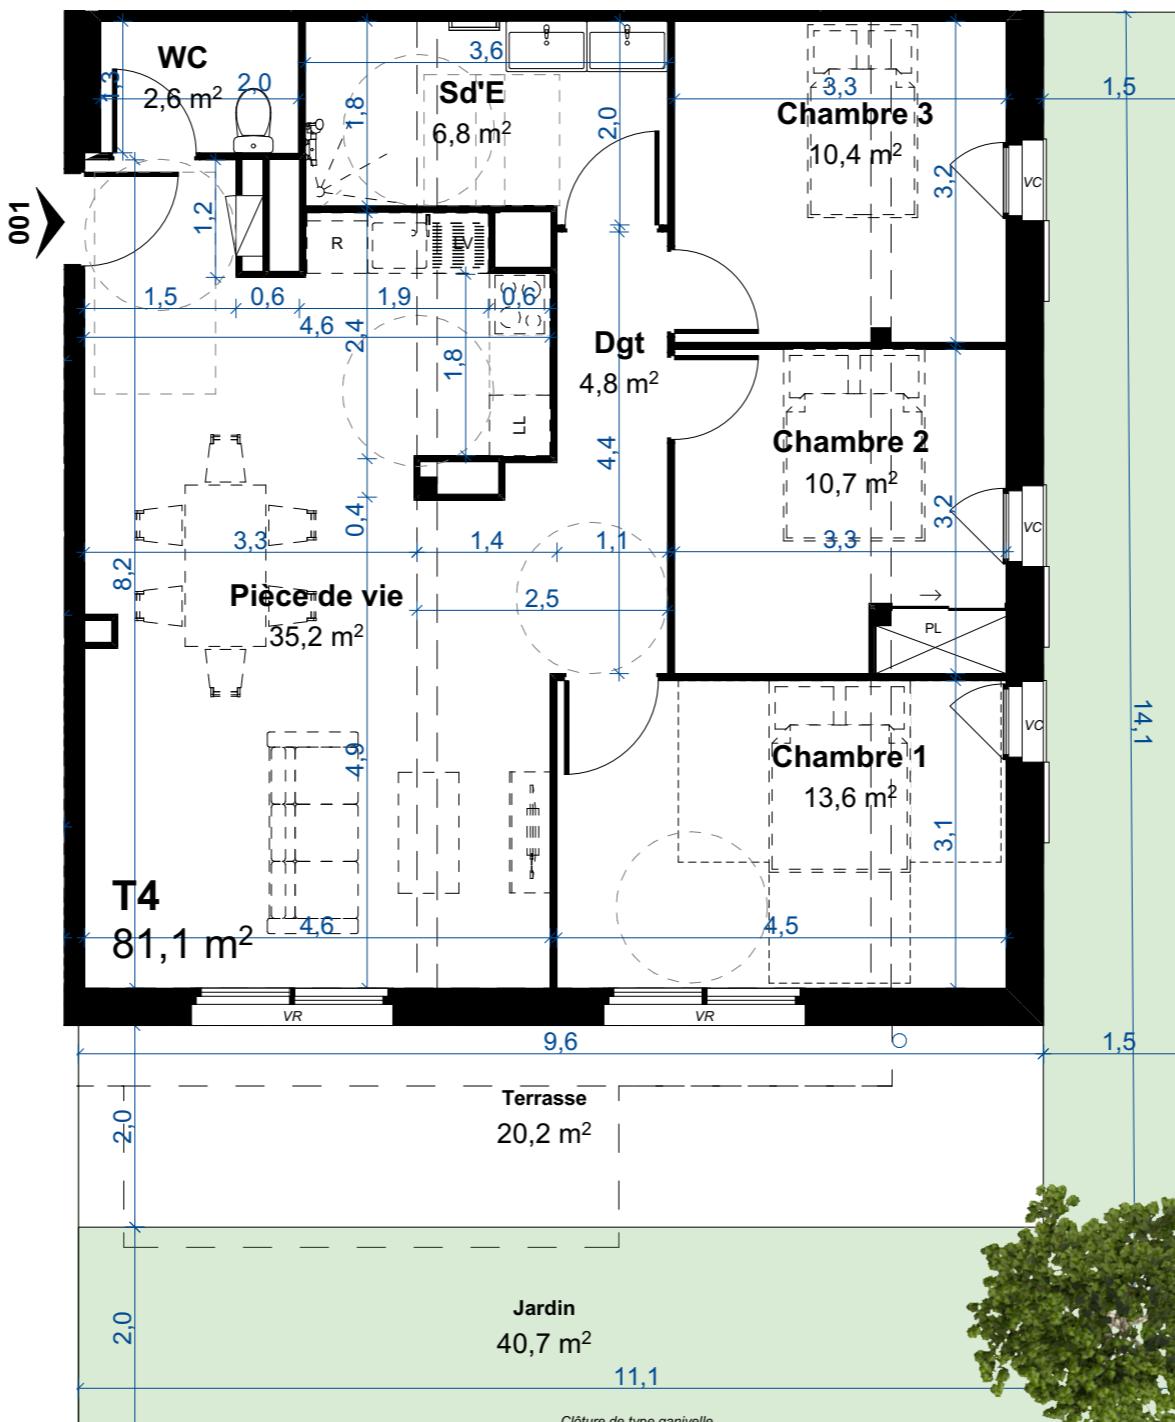

# SEPA

DOCUMENT SI INACCEPTABLE D'ETRE MODIFIE. L'ARCHITECTE SIEN RESERVANT LE DROIT POUR DES RAISONS TECHNIQUES ET ADMINISTRATIVES

Mis à jour le 04/03/25