



LES JARDINS DU
JUNQUÉ

N°226 / 3 pièces
Bâtiment A - Combles

Surfaces Habitables :

Pièce de vie	37,7
Chambre 1	11,8
Chambre 2	11,2
SDB	5,1
WC	3,0
Cellier	3,3
Entrée	8,3
	80,4 m ²


Surfaces Extérieures:

Terrasse1	9,9
Terrasse2	5,6
	15,5 m ²

SEPA



0 1 2 3 4 5m

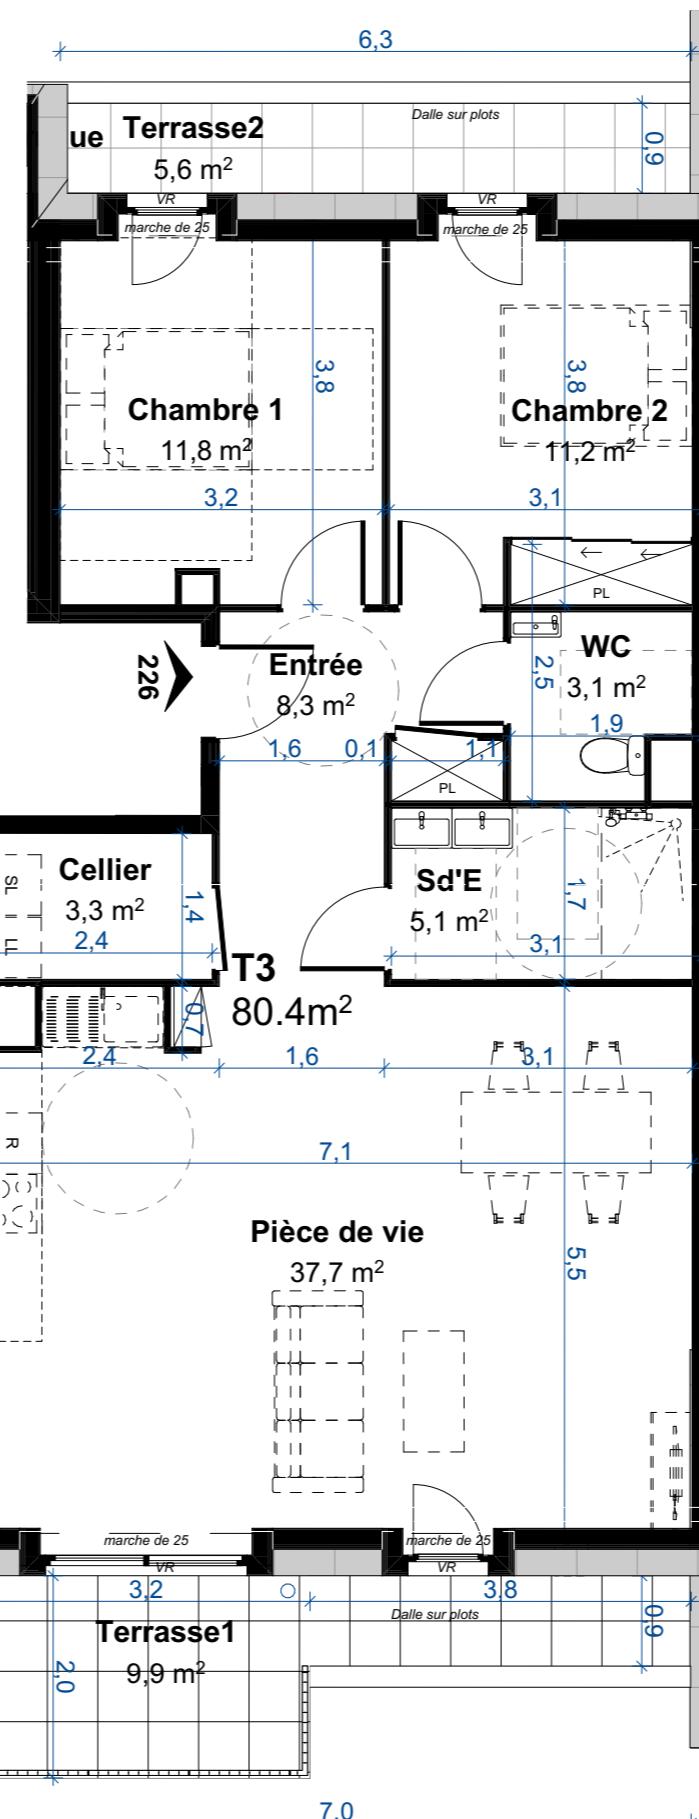

DOCUMENT SUSCEPTIBLE D'ÊTRE MODIFIÉ, L'ARCHITECTE S'EN RÉSERVANT LE DROIT POUR DES RAISONS TECHNIQUES ET ADMINISTRATIVES.

Mis à jour le 04/03/25

